


27,6m

Bühne

15x10m / h: 1,03m
davon 7m mit lichter Höhe
von 6,5m ab OK Bühne

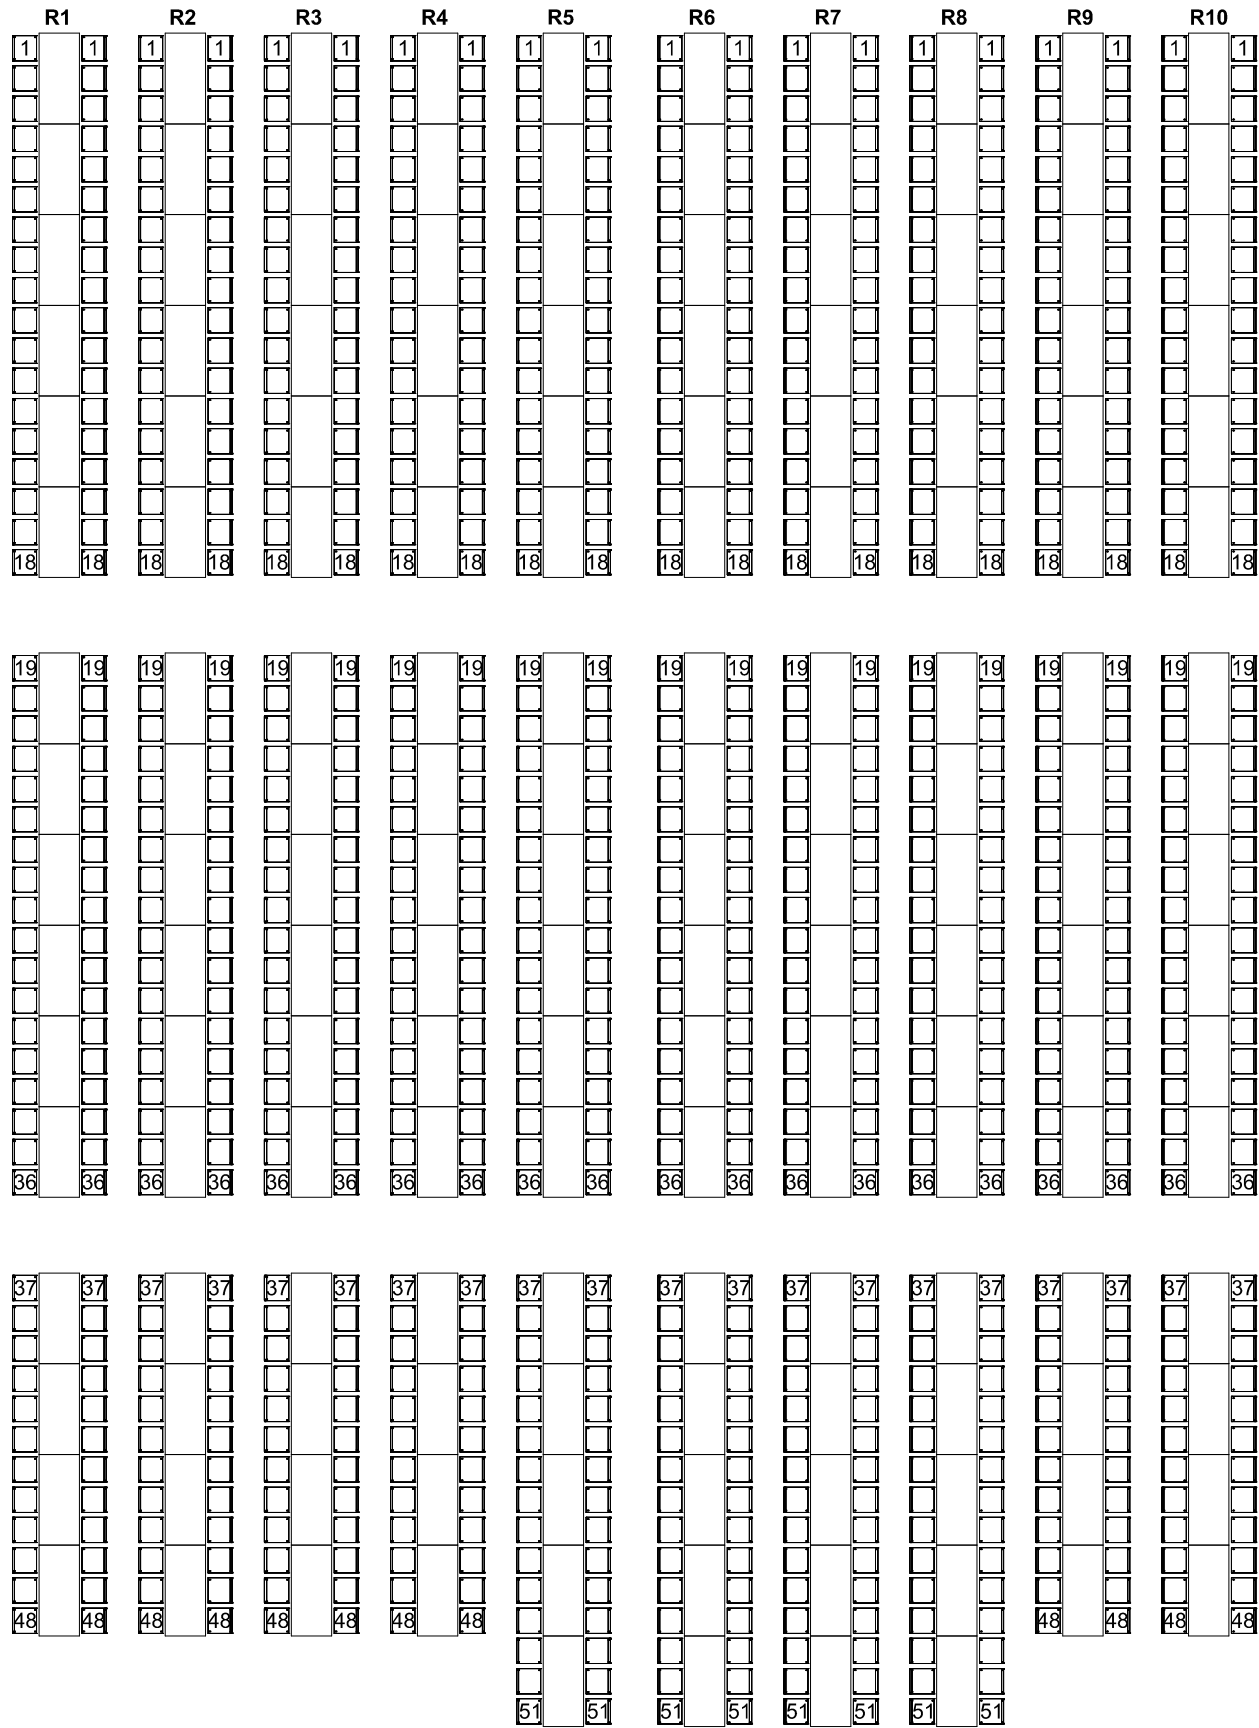

46,3m

2 4 6 8 10m

Hauptzugang Halle

Bankett-Bestuhlung 984 Sitzplätze

 nicht verplante Plätze

Hinweise

- Zwischen Reihe 6 und 7 der Sporttribüne befindet sich eine Glaswand
- Platz für Technik (FOH, Follow,...) ist nach eigenem Ermessen freizuhalten
- Bitte Plätze für Rollstuhlfahrer und Begleitpersonen vorsehen > Empfehlung: Entlang Tribünengang (OG) und Begleitpersonen in Tribünen-Reihe 9
- Stuhlnummern sind bauseits nur bis 36 vorhanden

			
Halle/Objekt	ESKARA		
Saal/Bereich	Halle (komplett)		
Titel	Grundriss Bankett-Bestuhlung		
Info	Draufsicht		
Plan-Nr.	gezeichnet am	Name	Maßstab
---	2012	L. Patzinger	1:150
	geändert am	Name	Blattformat
	---	---	DIN A3