


27,6m

Bühne


15x10m / h: 1,03m
davon 7m mit lichter Höhe
von 6,5m ab OK Bühne

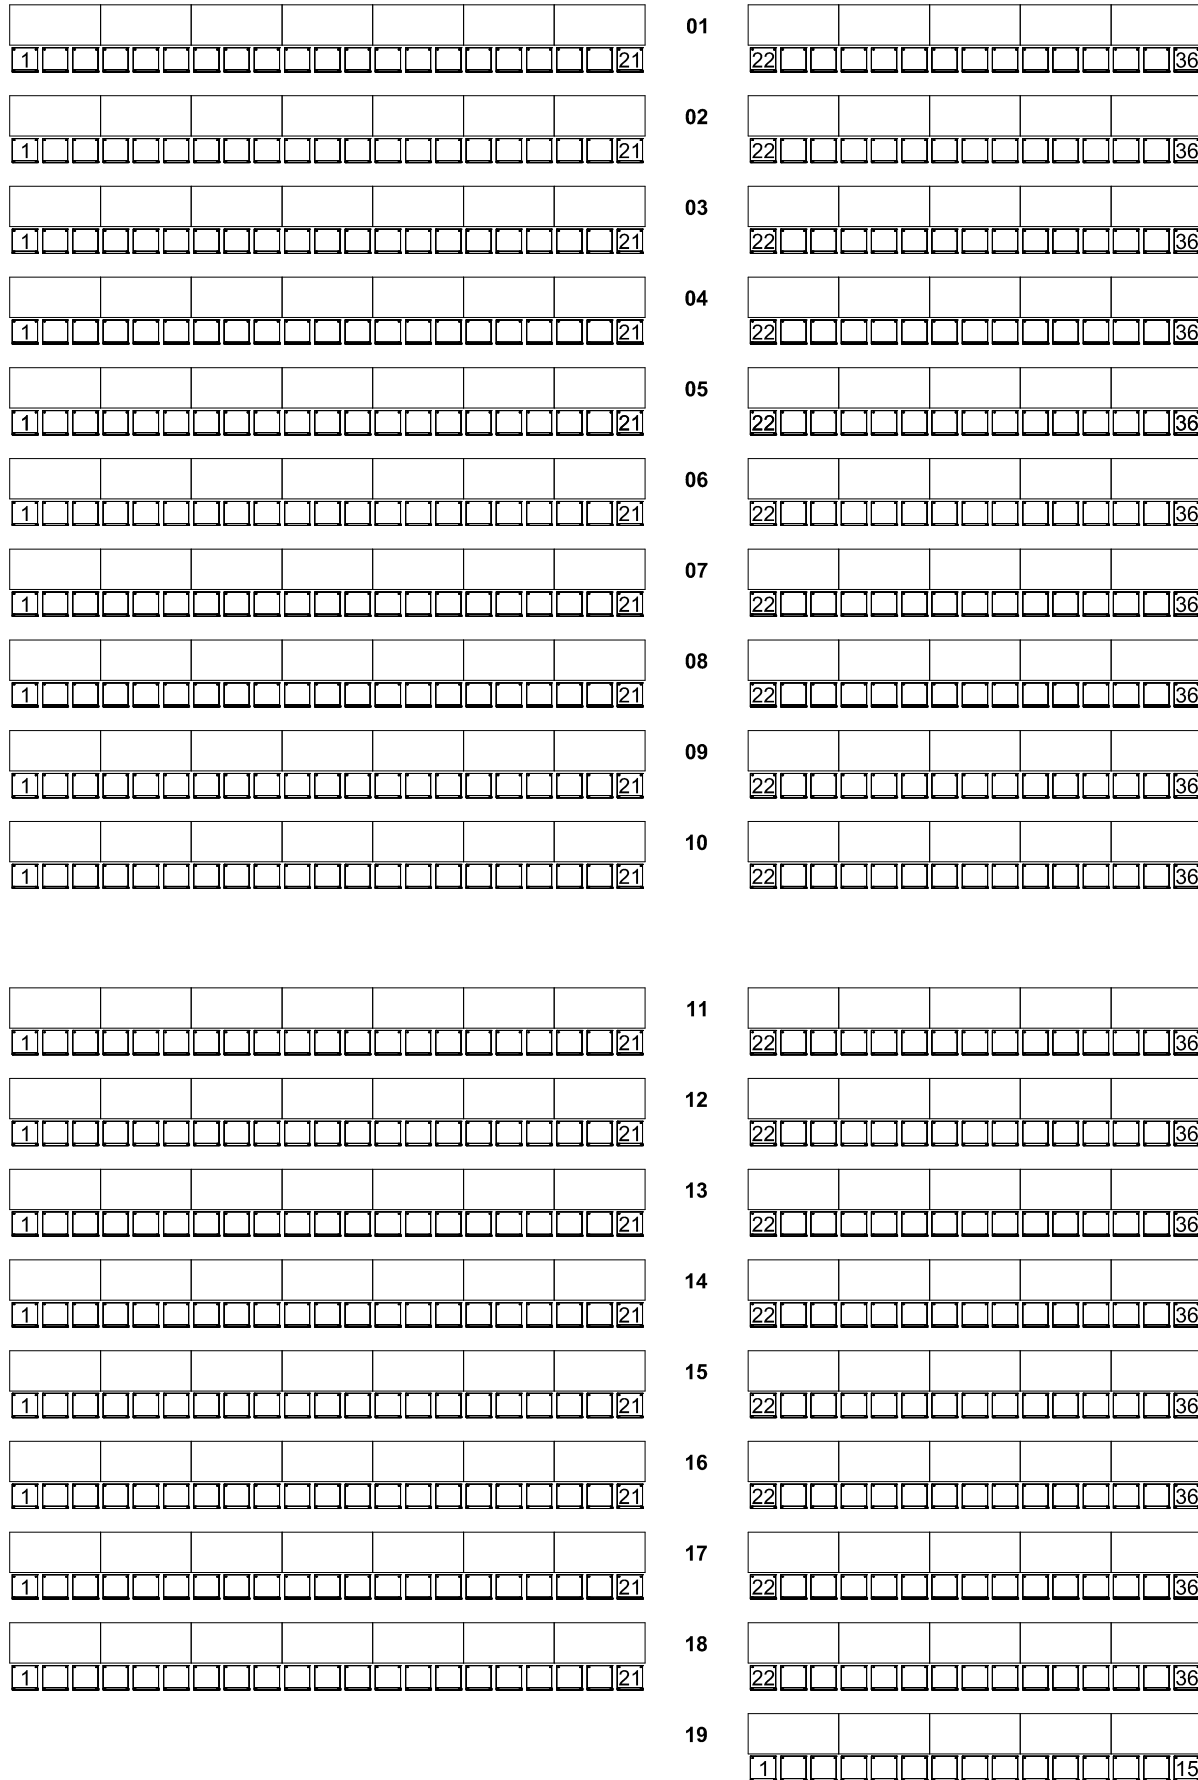

46,3m

2 4 6 8 10m

Hauptzugang Halle

Parlamentarisch 663 Sitzplätze (3 P. pro Tisch)
442 Sitzplätze (2 P. pro Tisch)
 **nicht verplante Plätze**

Hinweise

- Zwischen Reihe 6 und 7 der Sporttribüne befindet sich eine Glaswand
- Platz für Technik (FOH, Follow,...) ist nach eigenem Ermessen freizuhalten
- Bitte Plätze für Rollstuhlfahrer und Begleitpersonen vorsehen > Empfehlung: Entlang Tribüningang (OG) und Begleitpersonen in Tribünen-Reihe 9



Halle/Objekt			
ESKARA			
Saal/Bereich			
Halle (komplett)			
Titel			
Grundriss Parlamentarische Best.			
Info			
Draufsicht			
Plan-Nr.	gezeichnet am	Name	Maßstab
---	2012	L. Patzinger	1:150
	geändert am	Name	Blattformat
	---	---	DIN A3